



# DIO Čeperka - Podůlšany - Den Země


26107  
25.4.2026

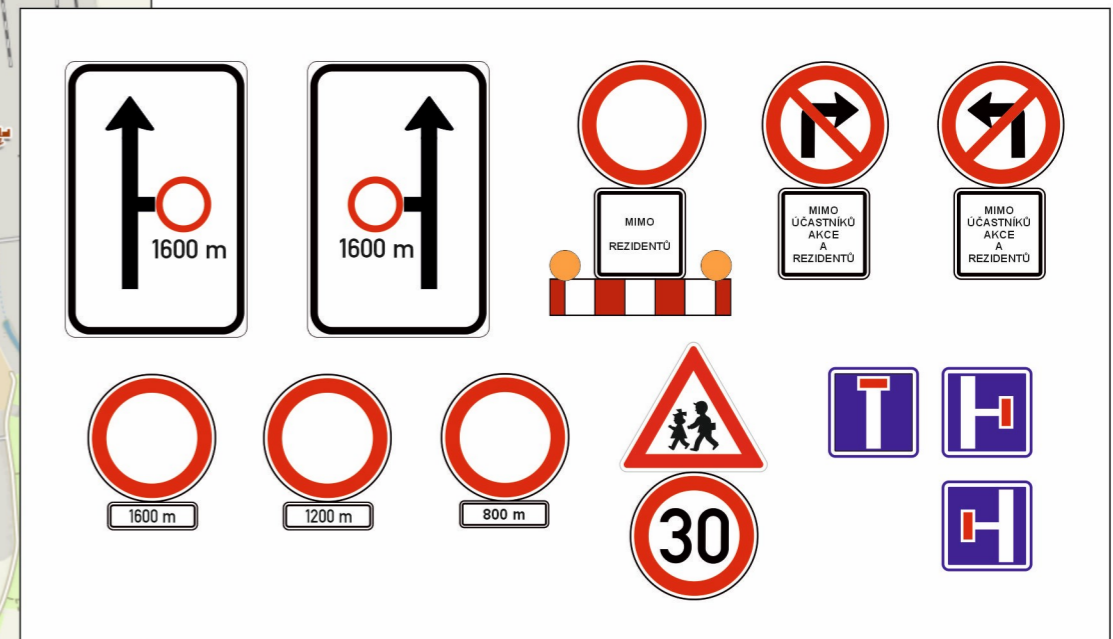

Po ukončení akce bude přechodné dopravní značení odstraněno. Stávající DZ v rozporu s DIO bude zneplatněno. Přístup k nemovitostem v koordinaci s pořadatelem akce. DZ je možné v případě potřeby upravit dle stávající situace. Účastníkům akce bude umožněno parkování v obci Podůlšany, před vjezdem na most. Do prostoru akce bude umožněn vjezd pouze rezidentům s omezením rychlosti a upozorněním na pohyb dětí.

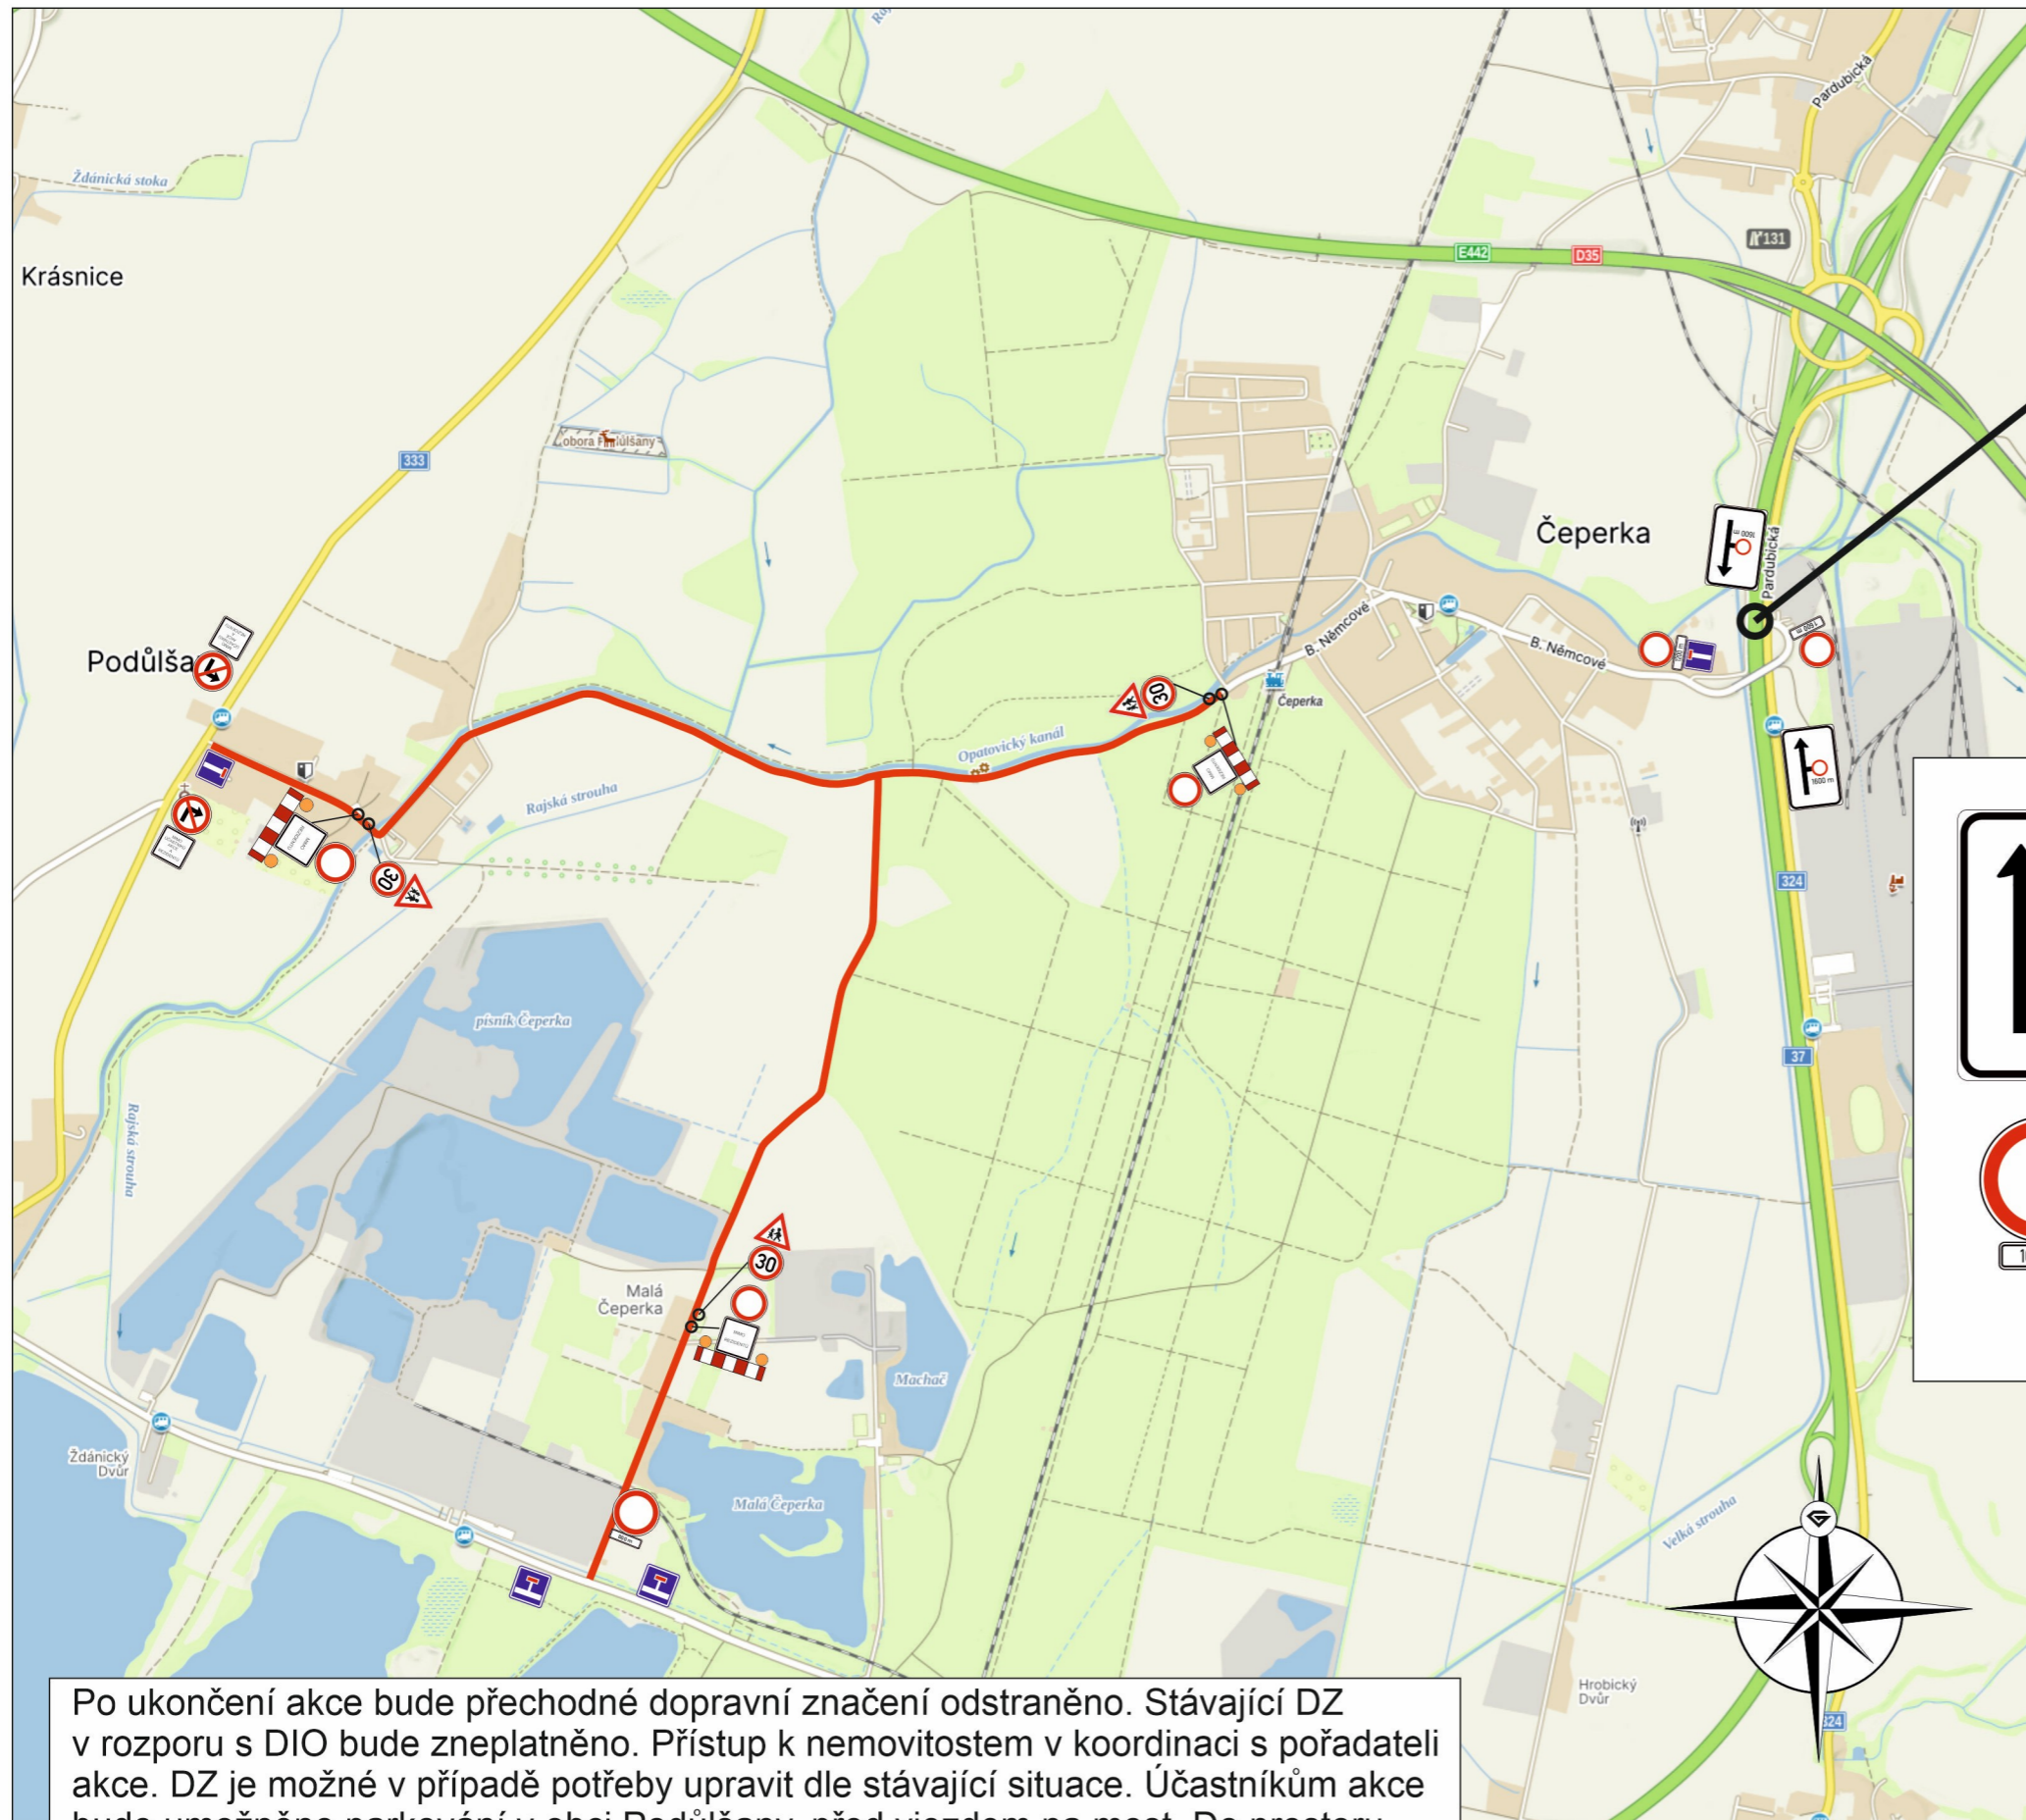

Zhotovitel: **Strix Sklenářka, z. s.**  
Sklenářka 458, 51741 Kostelec nad Orlicí  
IČO: 05733731

Kreslil:	Lukáš Gubanec / tel.: 731 650 587 / e-mail.: gubanec@inkadz.cz	 <small>DOPRAVNÍ ZNAČENÍ - HRADEC KRÁLOVÉ s.r.o.</small> Otravná míra 258 503 02 Předměstí n.L. IČO: 274 78 866 DIČ: CZ27478866 tel.: 495 581 318 e-mail: info@inkadz.cz web: www.inka-znaceni.cz			
Zodp. projektant:	Lukáš Gubanec / tel.: 731 650 587 / e-mail.: gubanec@inkadz.cz				
Kontroloval:	Zdeněk Šedivka / tel.: 605 273 134 / e-mail.: sedivka@inkadz.cz				
Kraj:	Pardubický	Okres:	Pardubice	Obec:	Čeperka

Akce:	<b>Den Země</b>	
	DOPRAVNĚ INŽENÝRSKÉ OPATŘENÍ	
DATUM	5.3.2026	
Č.ZAKÁZKY	26107	
STUPEŇ PD		
MĚŘÍTKO	-	
FORMÁT	A3	