
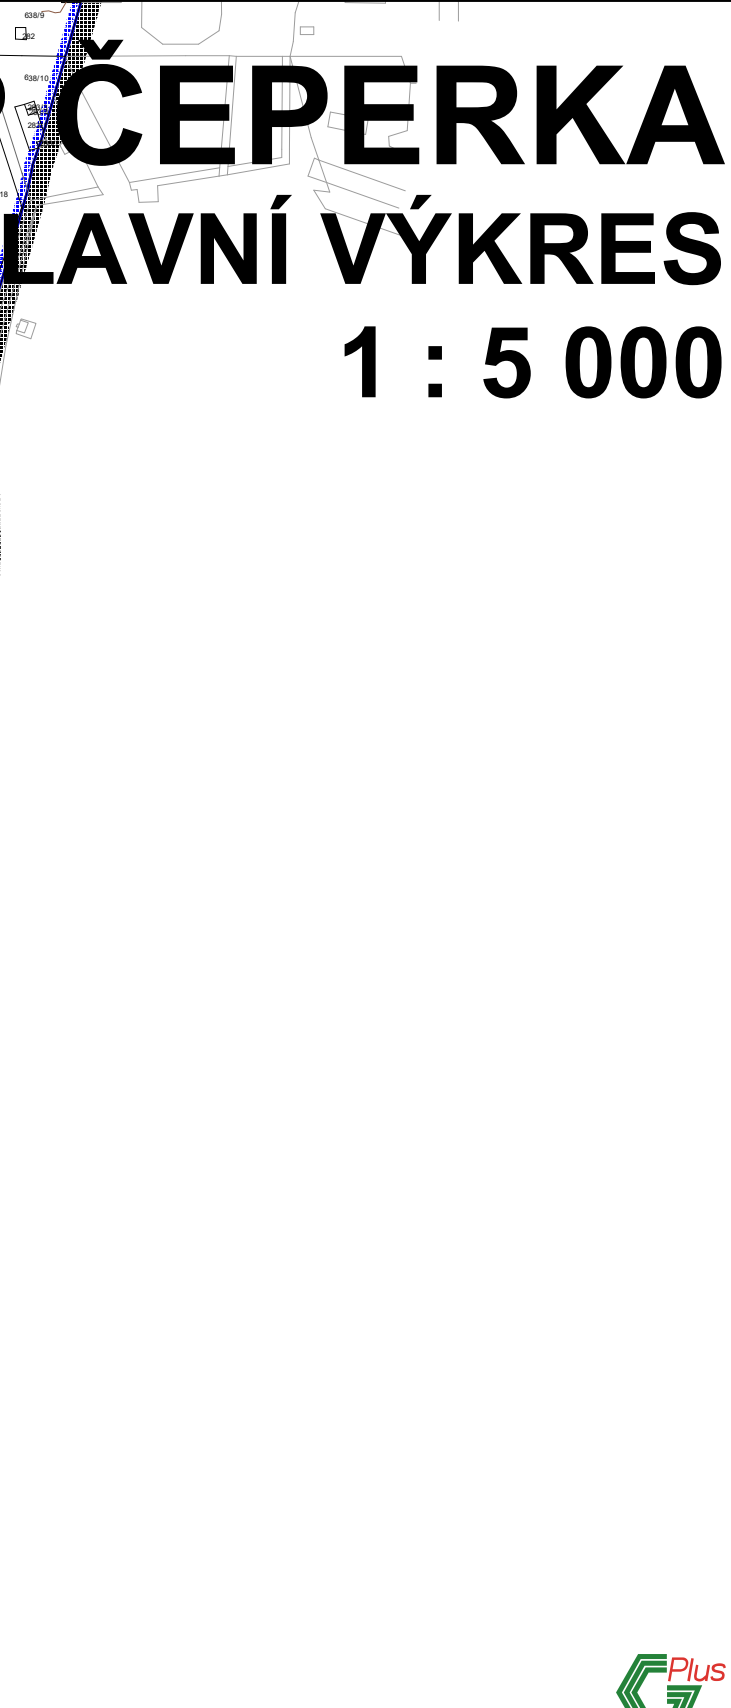


Změna č. 1 ÚP ČEPERKA

HLAVNÍ VÝKRES

1 : 5 000

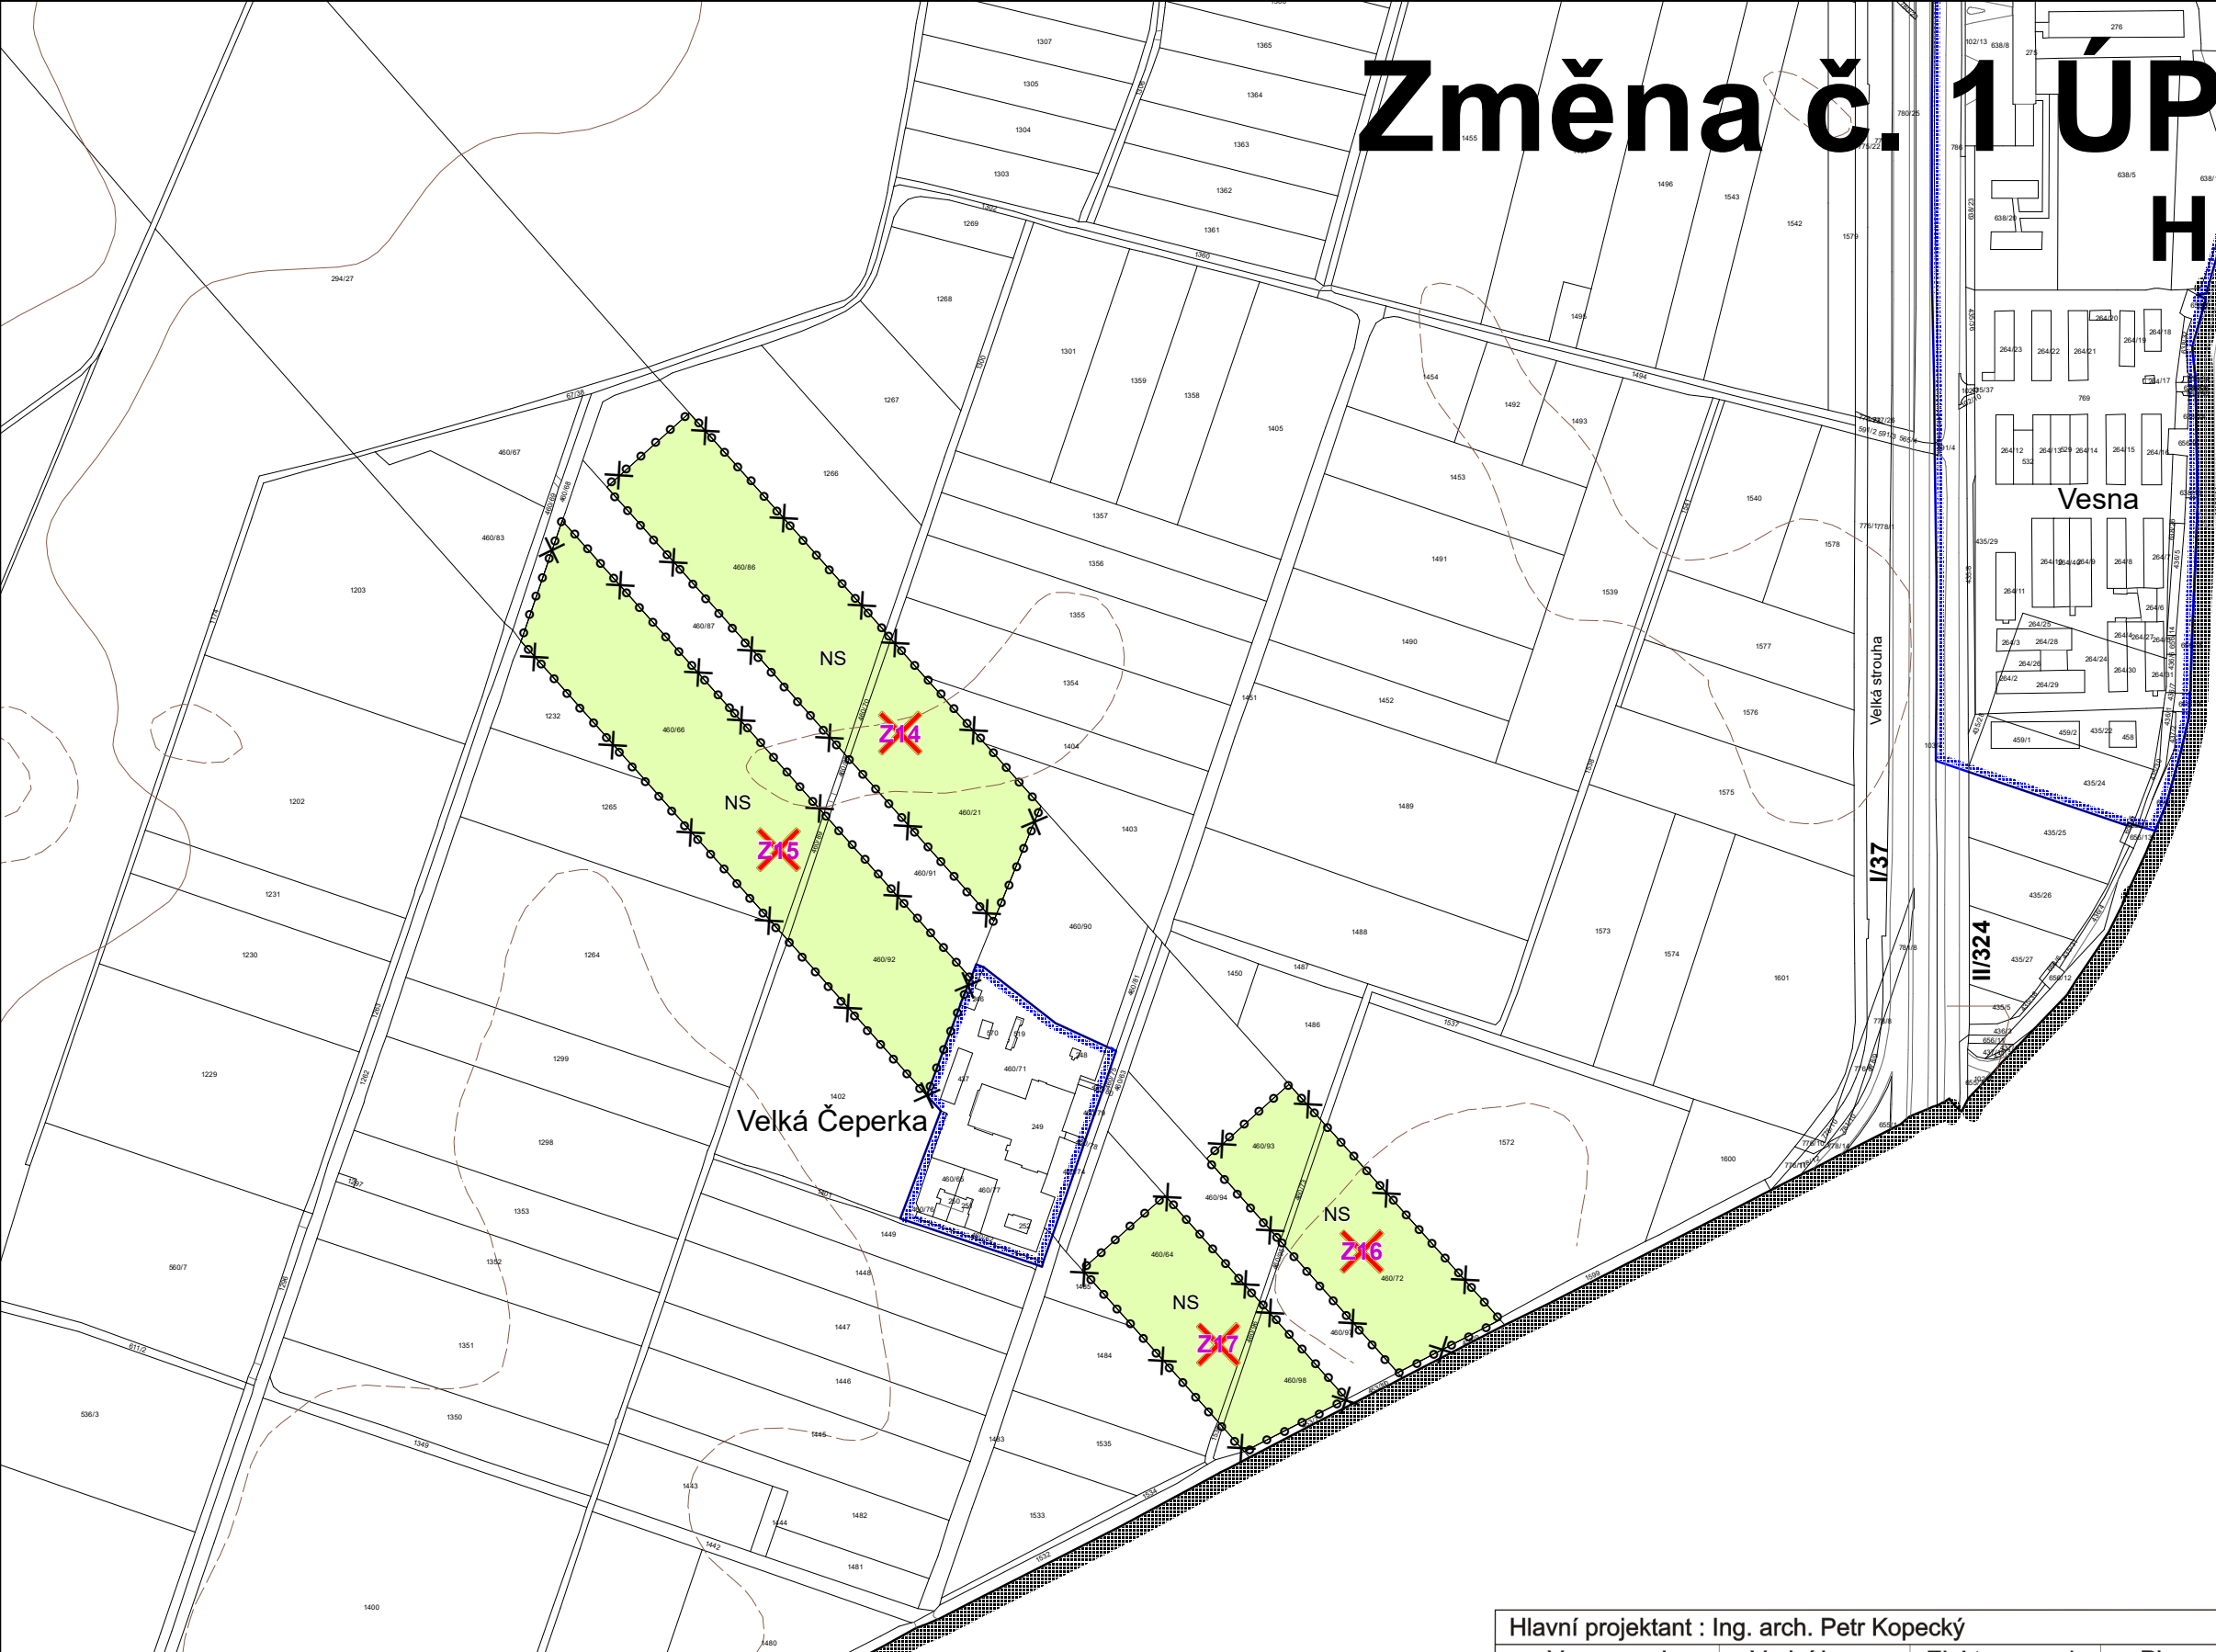

Legenda Změny č. 1 ÚP:

		hranice řešeného území
		hranice navazujících katastrálních území
		zastavěné území k 29. 2. 2016
		zastavitelné plochy
		plochy změn v krajině
		vypuštěné rozvojové plochy ÚP
		vypuštěné územní rezervy ÚP

Plochy s rozdílným způsobem využití:

								bydlení v rodinných domech - městské a příměstské
								bydlení v rodinných domech - venkovské
								výroba a skladování - lehký průmysl
								veřejná prostranství
								plochy vodní a vodohospodářské
								plochy přírodní
								plochy smíšené nezastavěného území
								plochy těžby nerostů - nezastavitelné

Hlavní projektant : Ing. arch. Petr Kopecký					
Vypracoval	Vodní hosp.	Elektroinženýrství	Plynovody	ZPF	ÚSES
Ing. arch. P. Kopecký	převzato	Ant. Liška	převzato	Ing. arch. P. Kopecký	Ing. Z. Baladová
Investor	Obec Čeperka				
Území	k. ú. Čeperka				
Změna č. 1 ÚP ČEPERKA				Formát	
				Měřítko	1 : 5 000
				Stupeň	ÚPD
				Datum	01/2017
				Zak. číslo	2/145/15
HLAVNÍ VÝKRES				Část	

A2.2