


Změna č. 1 ÚP ČEPERKA

KOORDINAČNÍ VÝKRES

1 : 5 000

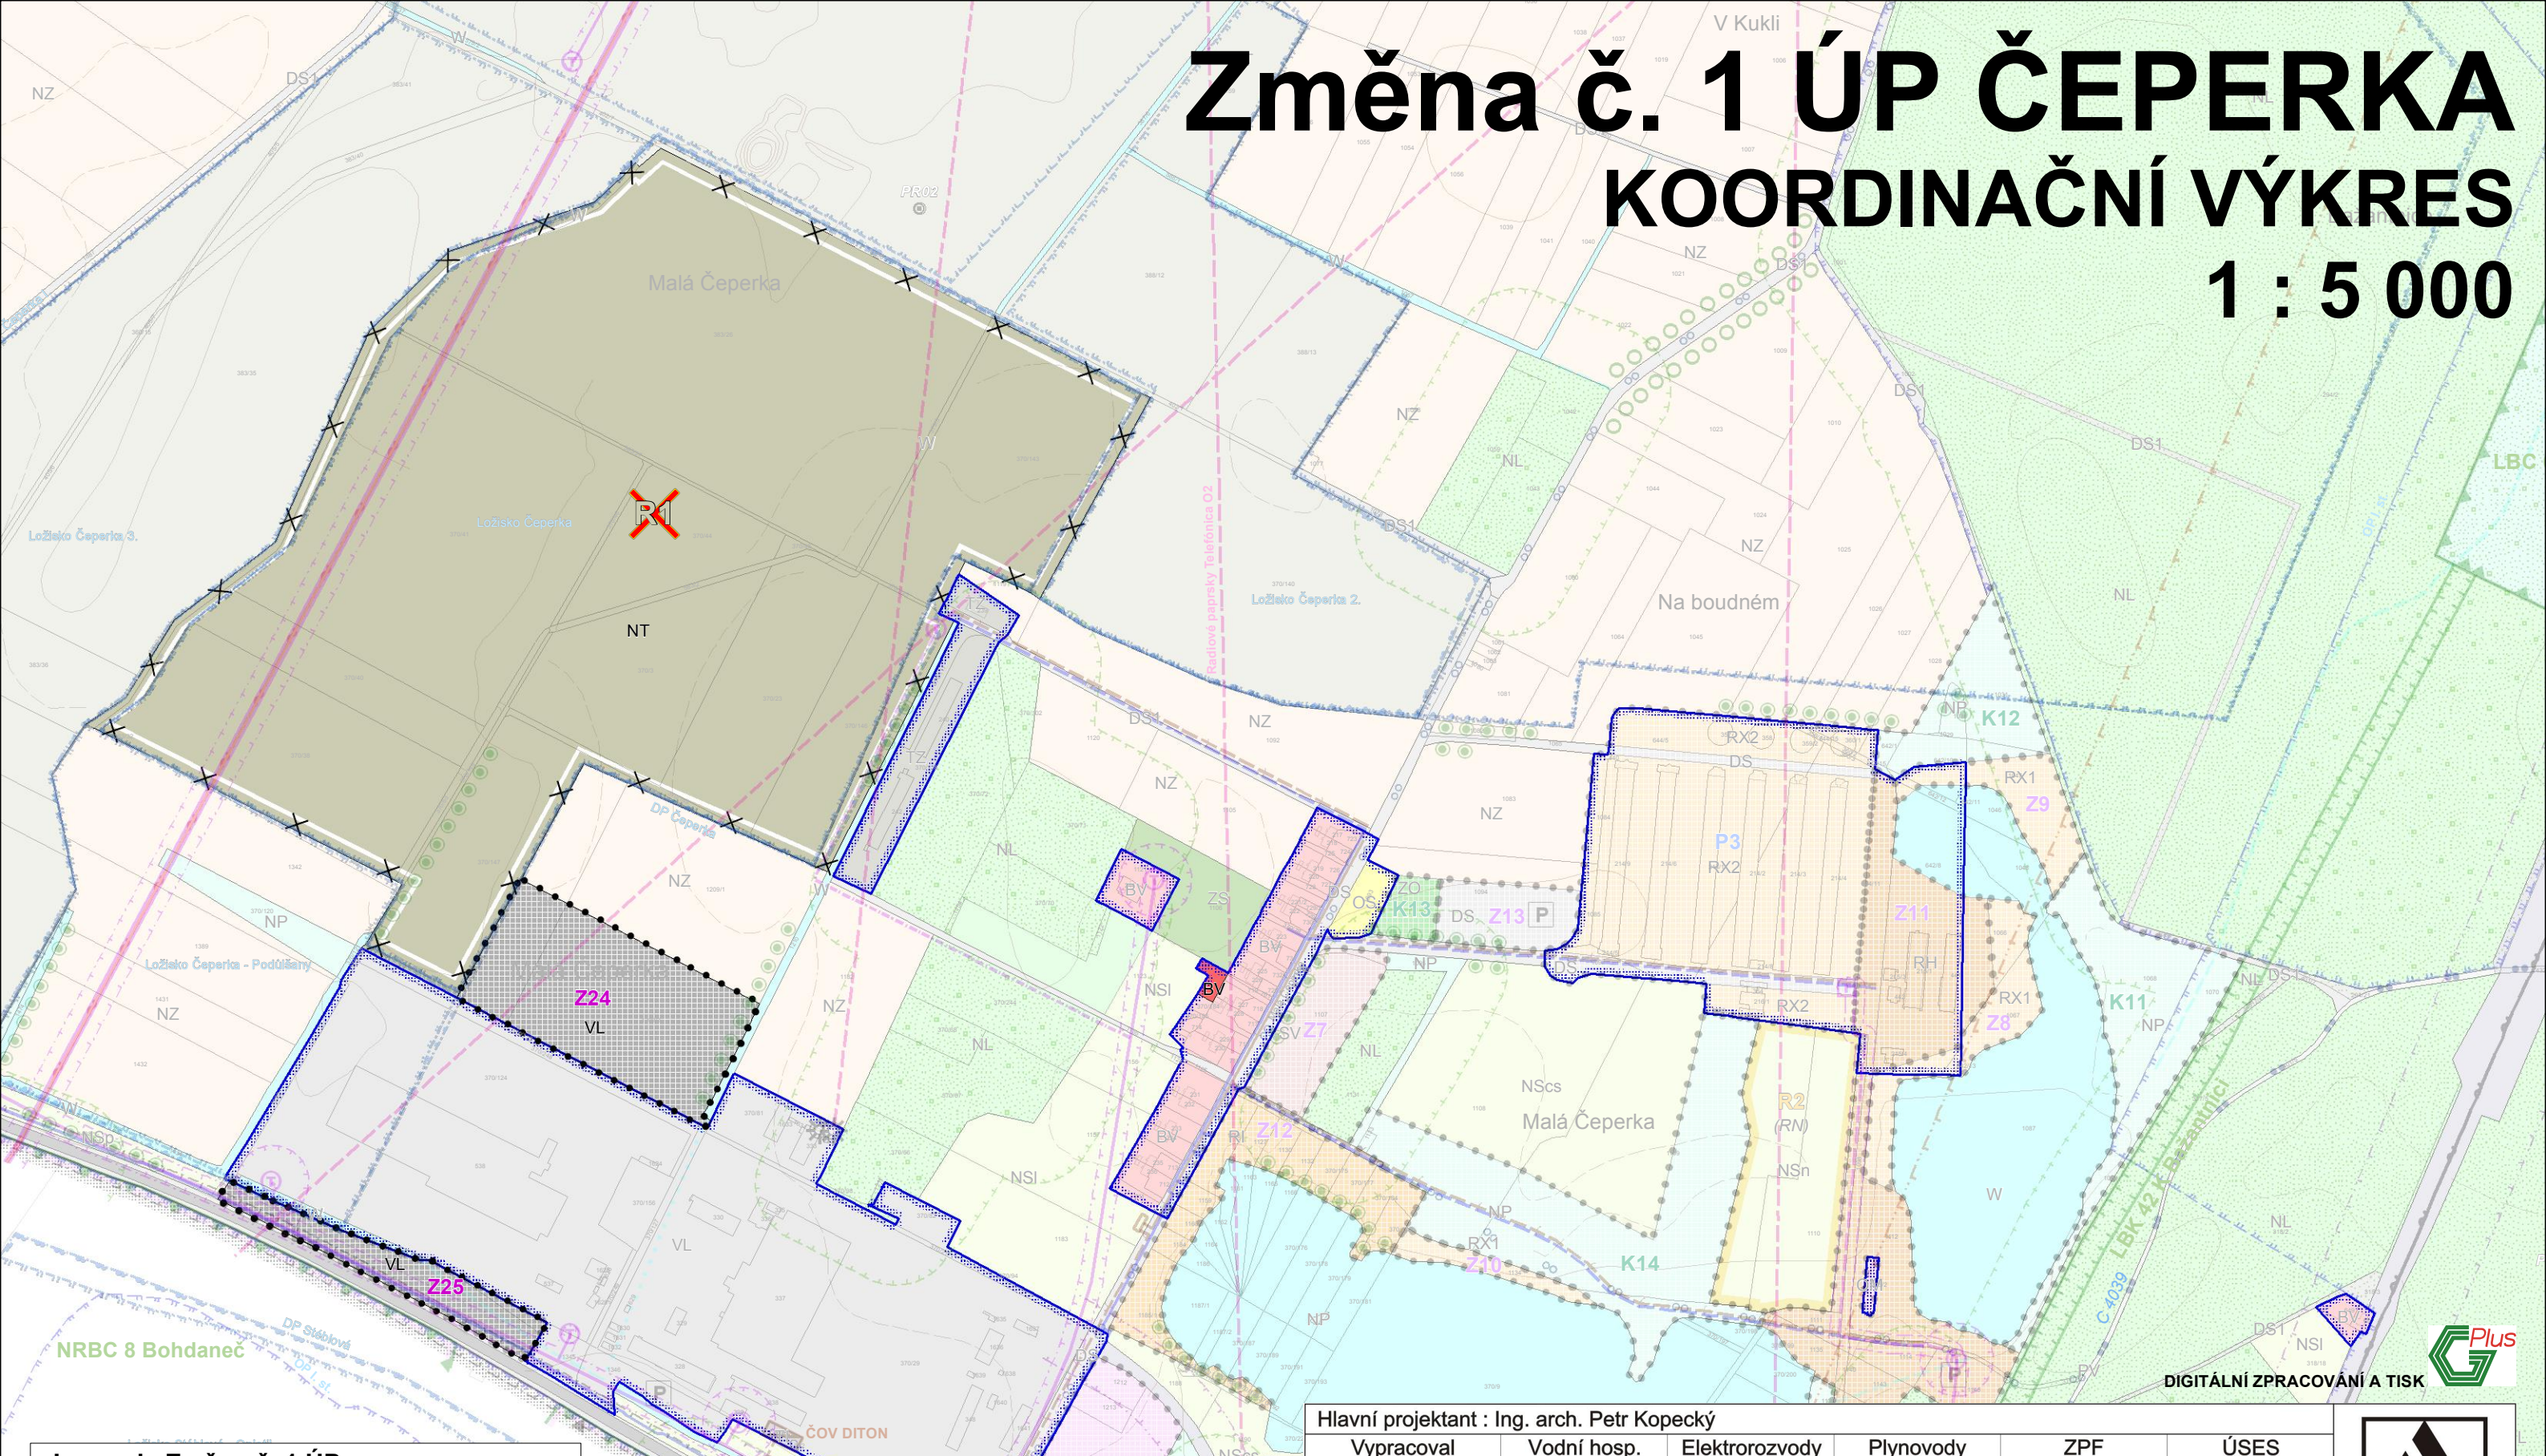

Legenda Změny č. 1 ÚP:

Plochy stabilizované změn	Plochy územní rezervy	
		hranice řešeného území
		hranice navazujících katastrálních území
		zastavěné území k 29. 2. 2016
		zastavitelné plochy
		plochy změn v krajině
		vypuštěné rozvojové plochy ÚP
		vypuštěné územní rezervy ÚP

Plochy s rozdílným způsobem využití:

bydlení v rodinných domech - městské a příměstské	bydlení v rodinných domech - venkovské	výroba a skladování - lehký průmysl	veřejná prostranství	plochy vodní a vodohospodářské	plochy přírodní	plochy smíšené nezastavěného území	plochy těžby nerostů - nezastavitelné

Hlavní projektant : Ing. arch. Petr Kopecký

Vypracoval	Vodní hosp.	Elektroinženýring	Plynovody	ZPF	ÚSES
Ing. arch. P. Kopecký	převzato	Ant. Liška	převzato	Ing. arch. P. Kopecký	Ing. Z. Baladová
Investor	Obec Čeperka				
Území	k. ú. Čeperka				

Změna č. 1 ÚP ČEPERKA

KOORDINAČNÍ VÝKRES

Formát	
Měřítko	1 : 5 000
Stupeň	ÚPD
Datum	01/2017
Zak. číslo	2/145/15
Část	



B2.1